


# PROFIEL A

SCHAAL 1:50

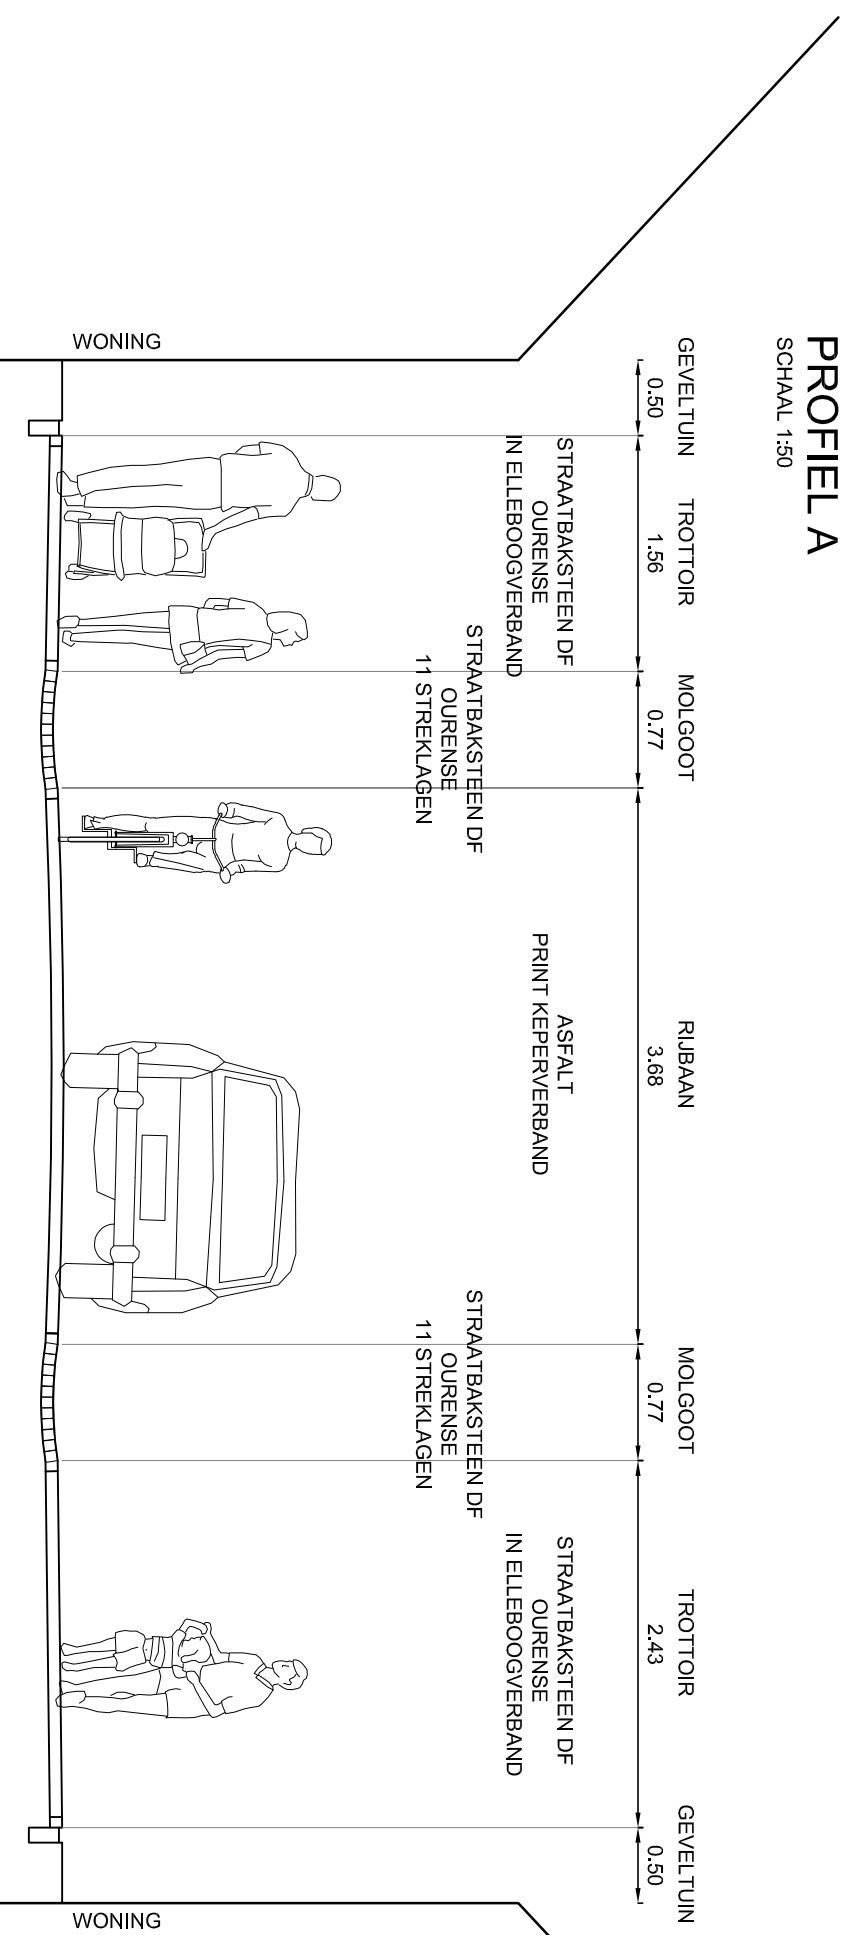

# PROFIEL B

SCHAAL 1:50

