




Fam. De Boer

Verlengde Wilpsterweg

Hoornweg

- 7 Kavelnummering
- Oppervlakte
- Kavels
- Asfalt verharding
- Vegetatie
- Leidingsstrook
- Sloot
- Klinker verharding
- Toekomstig fiets/wandelpad
- Historische oprijlaan

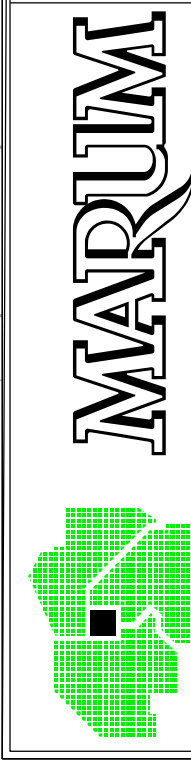

Gemeente Marum
www.marum.nl
Bezoekadres : Molensstraat 45 - 9363 BA Marum
Postadres : Postbus 2 - 9363 ZG Marum
Telefoon : (0521) 64 12 33
Telefax : (0521) 64 12 33
E-mail : gemeente@marum.nl

Sector Ruimte & Werken

Object : Uitbreidingsplan Marum-west
Onderdeel : verkavelingstekening

Getekend : A. Kulpers	Versie : 01	Schaal : 1:500
Datum : 16-12-2013	Akkoord :	Plot van : 16-12-2013
Bestand : 1306 ontwerp.dgn		Bestek : WVG.2013-03
View : verkavelingstekening		Tekening : J-1-8-1

