
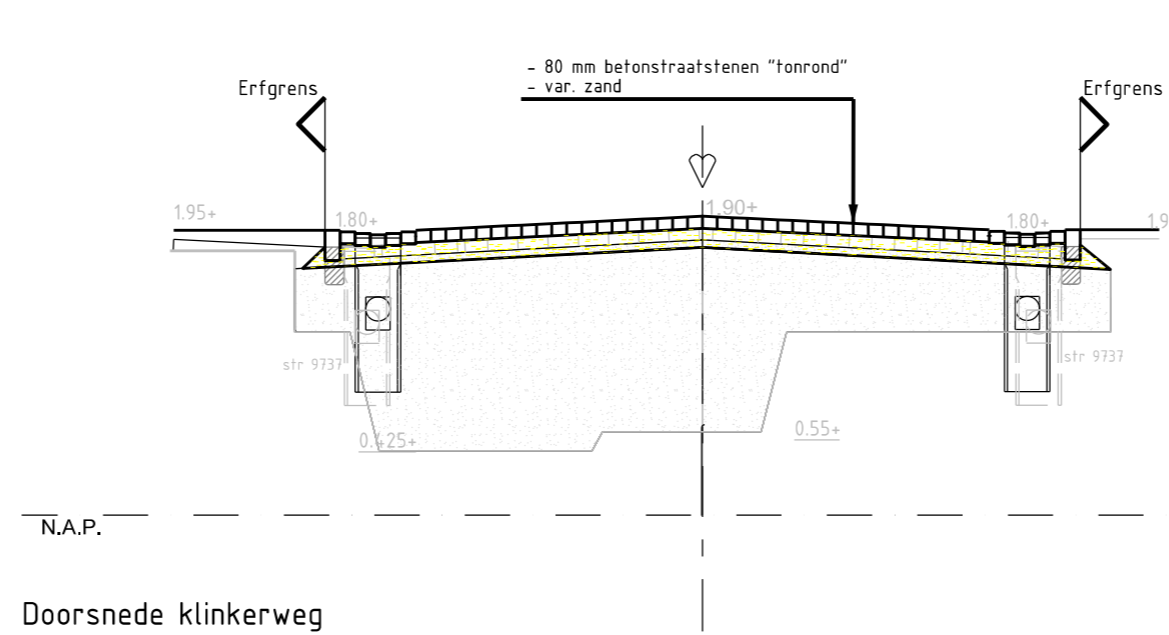


LEGENDA

Nieuw	Omschrijving
	Verharding Asphalt
	Verharding Betonstraatsteen
	Goot 5 strek BSS
	Opsluitband 100x200
	Herstraten
	Straatkolk
	Putdeksel HWA
	Putdeksel DWA

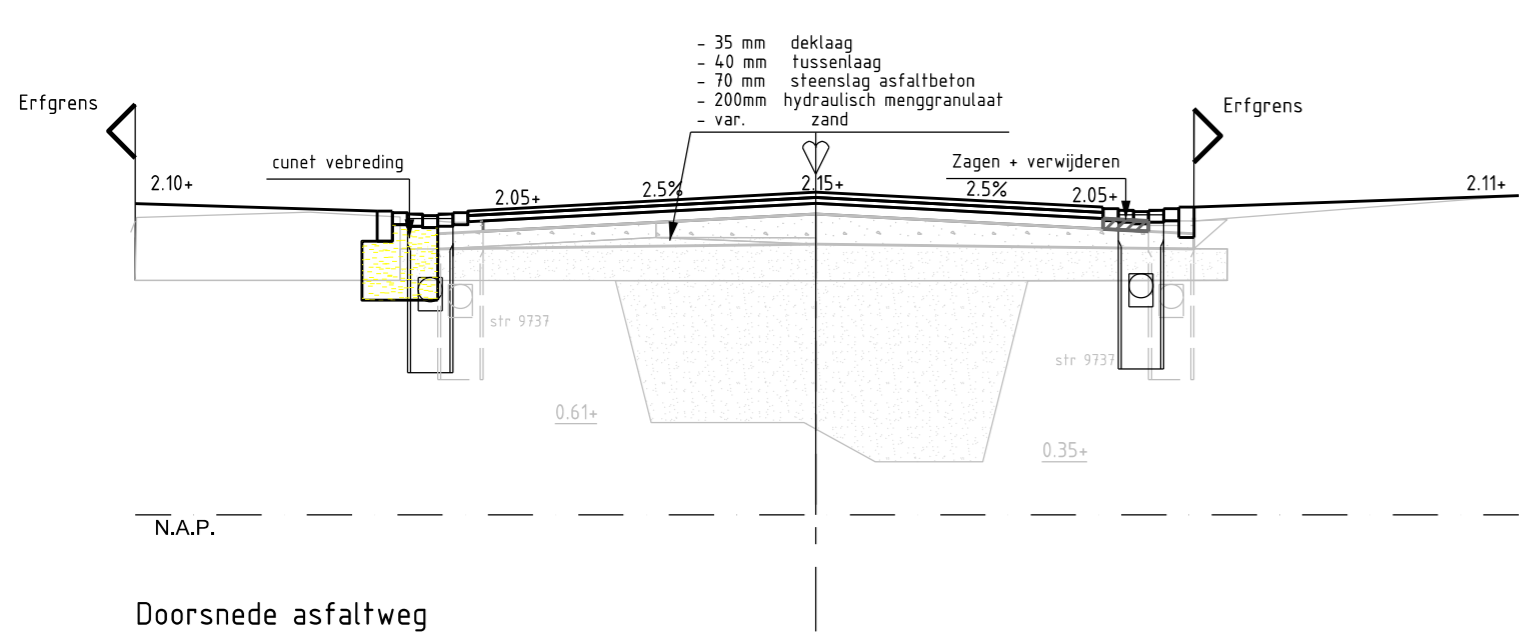

		Gemeente Westerkwartier www.westerkwartier.nl
Afdeling: Team wegen- verkeer- en vervoer		Postadres : Postbus 100 - 9350 AC Leek Telefoon : 14 0594 E-mail : info@westerkwartier.nl
Object : Woonrijp maken Wijmaheerd		
Onderdeel : Verharding		
Getekend : JS	Versie : -	Schaal : 1: 500
Datum : 28-10-2020	Status : Def. bestek	Plot van : -
Bestand : WRM Wijmaheerd	Bestek : WK 2010-10-01	
View : Default	Tekening : 01	