




DOORSNEDE A

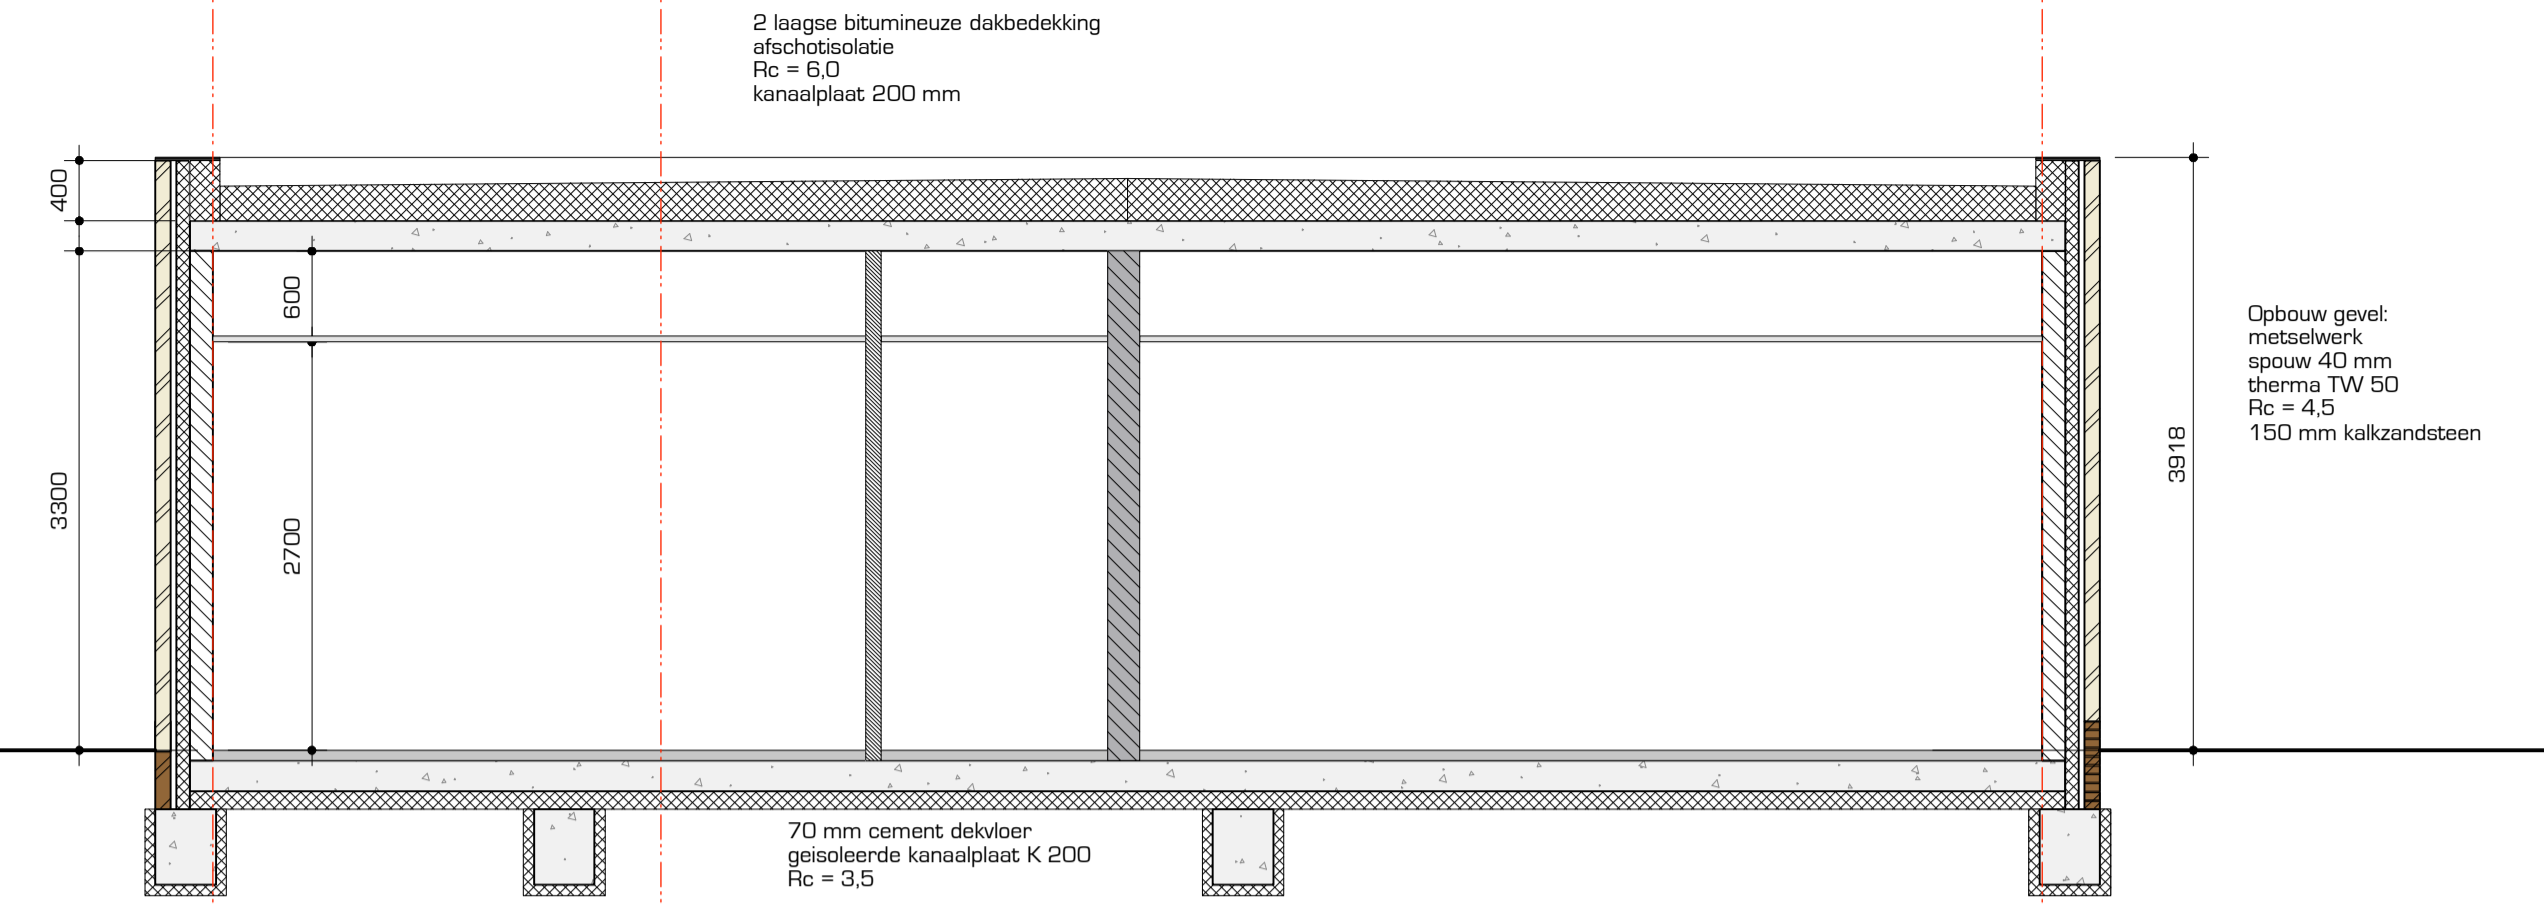

DOORSNEDE B

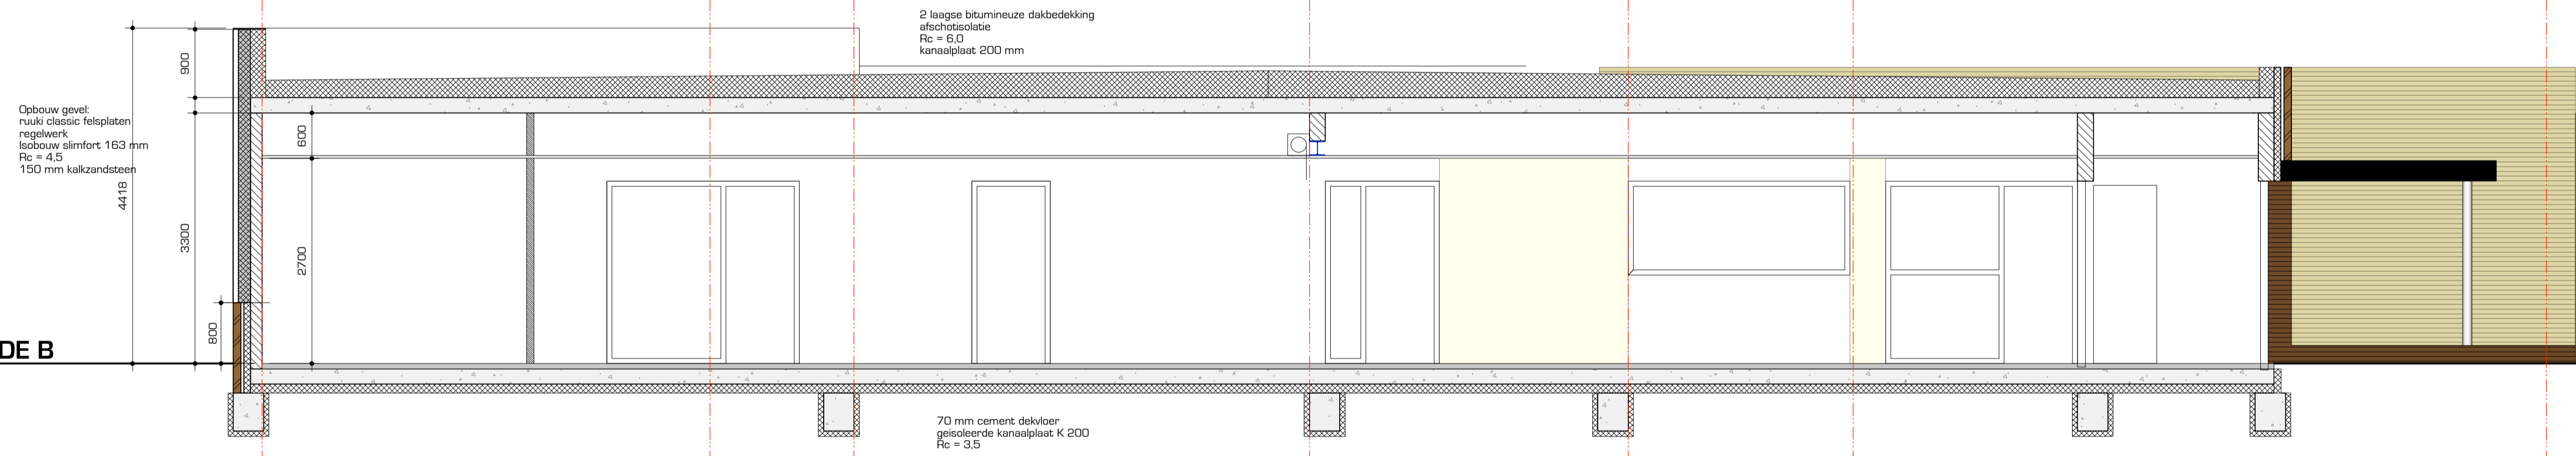

DOORSNEDE C

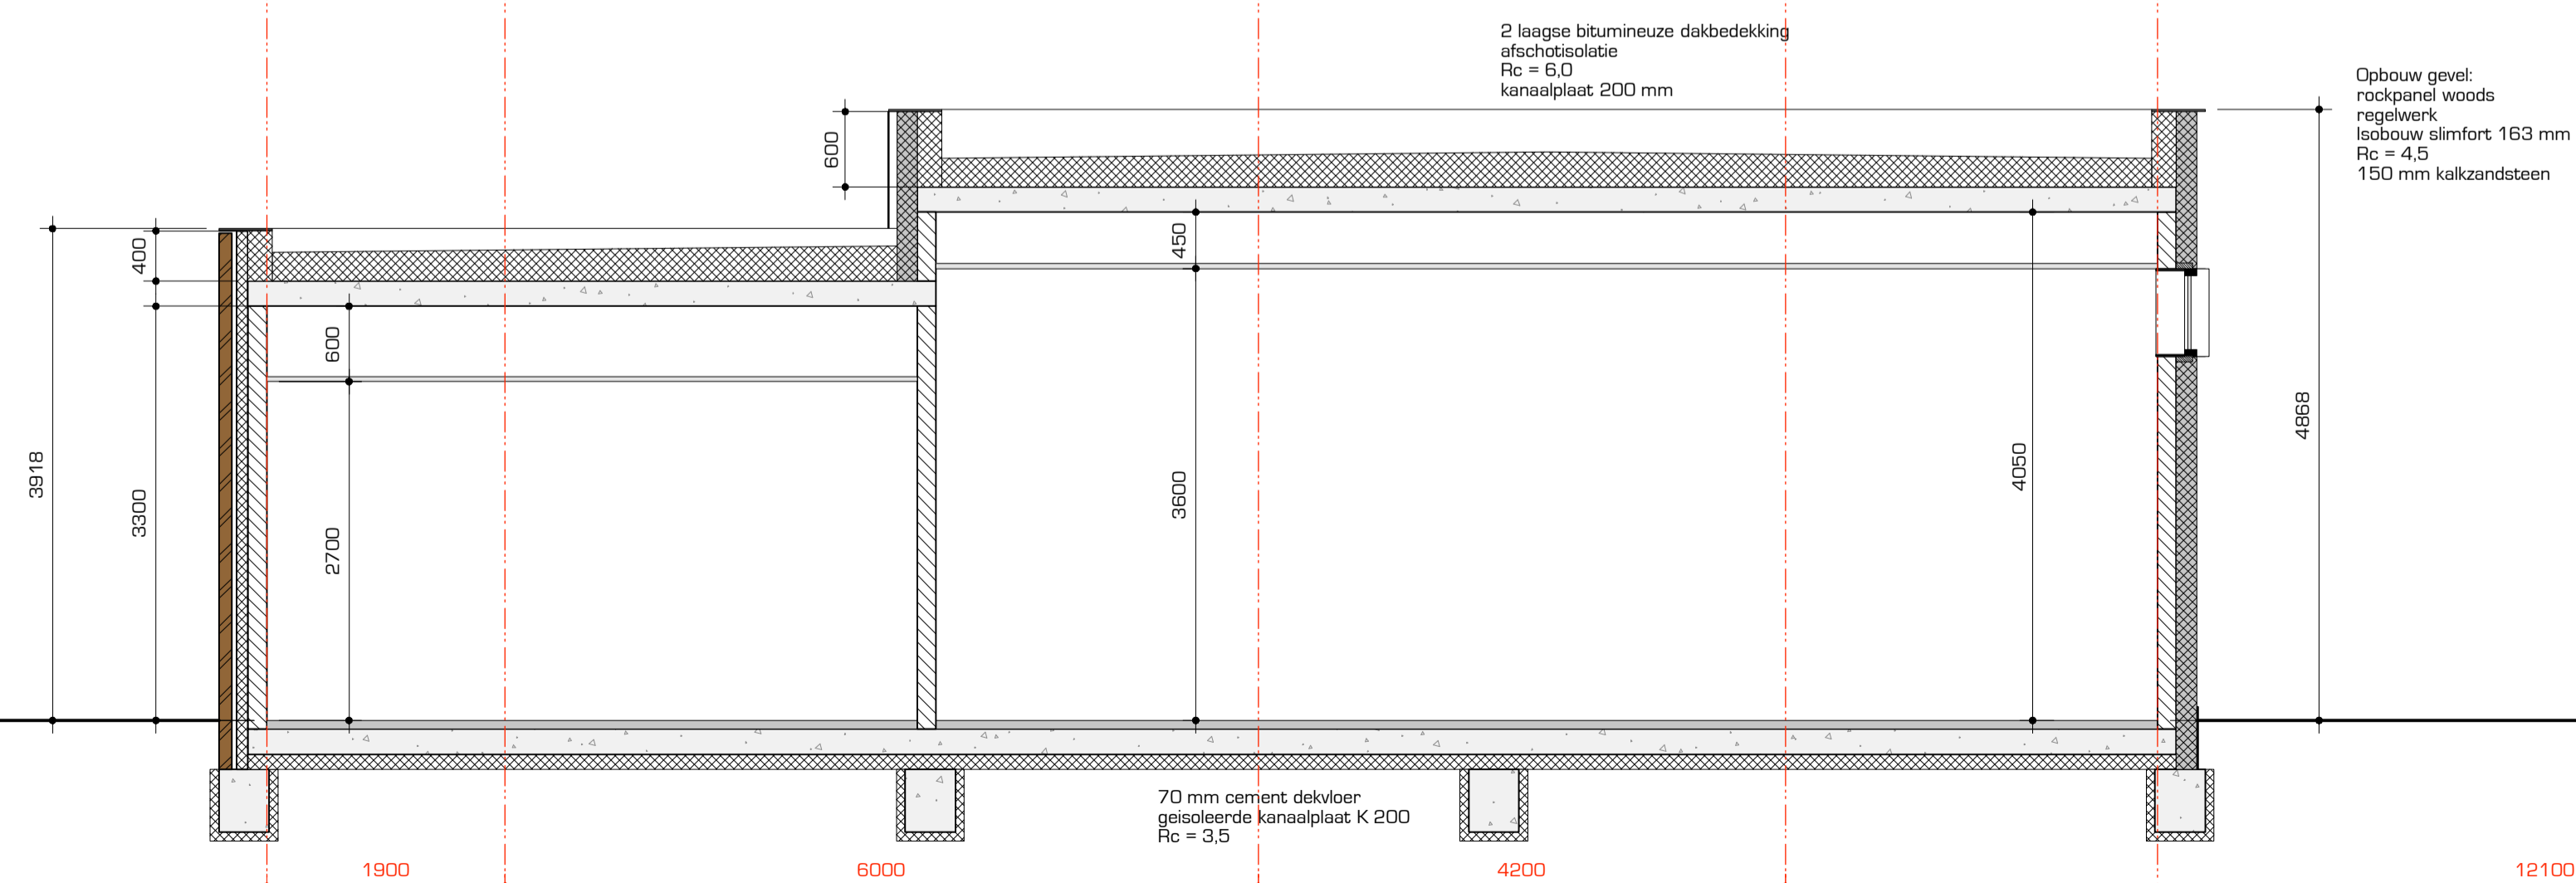

Nieuwbouw Gezondheidscentrum
Oldebertweg Tolbert

Bouwgroep Noord
Jade 4
9207 GL Drachten



schaal 1:100
datum 01.12.2020
gewijzigd -

2054 BA-03.1