



PLAN KROONSFELD

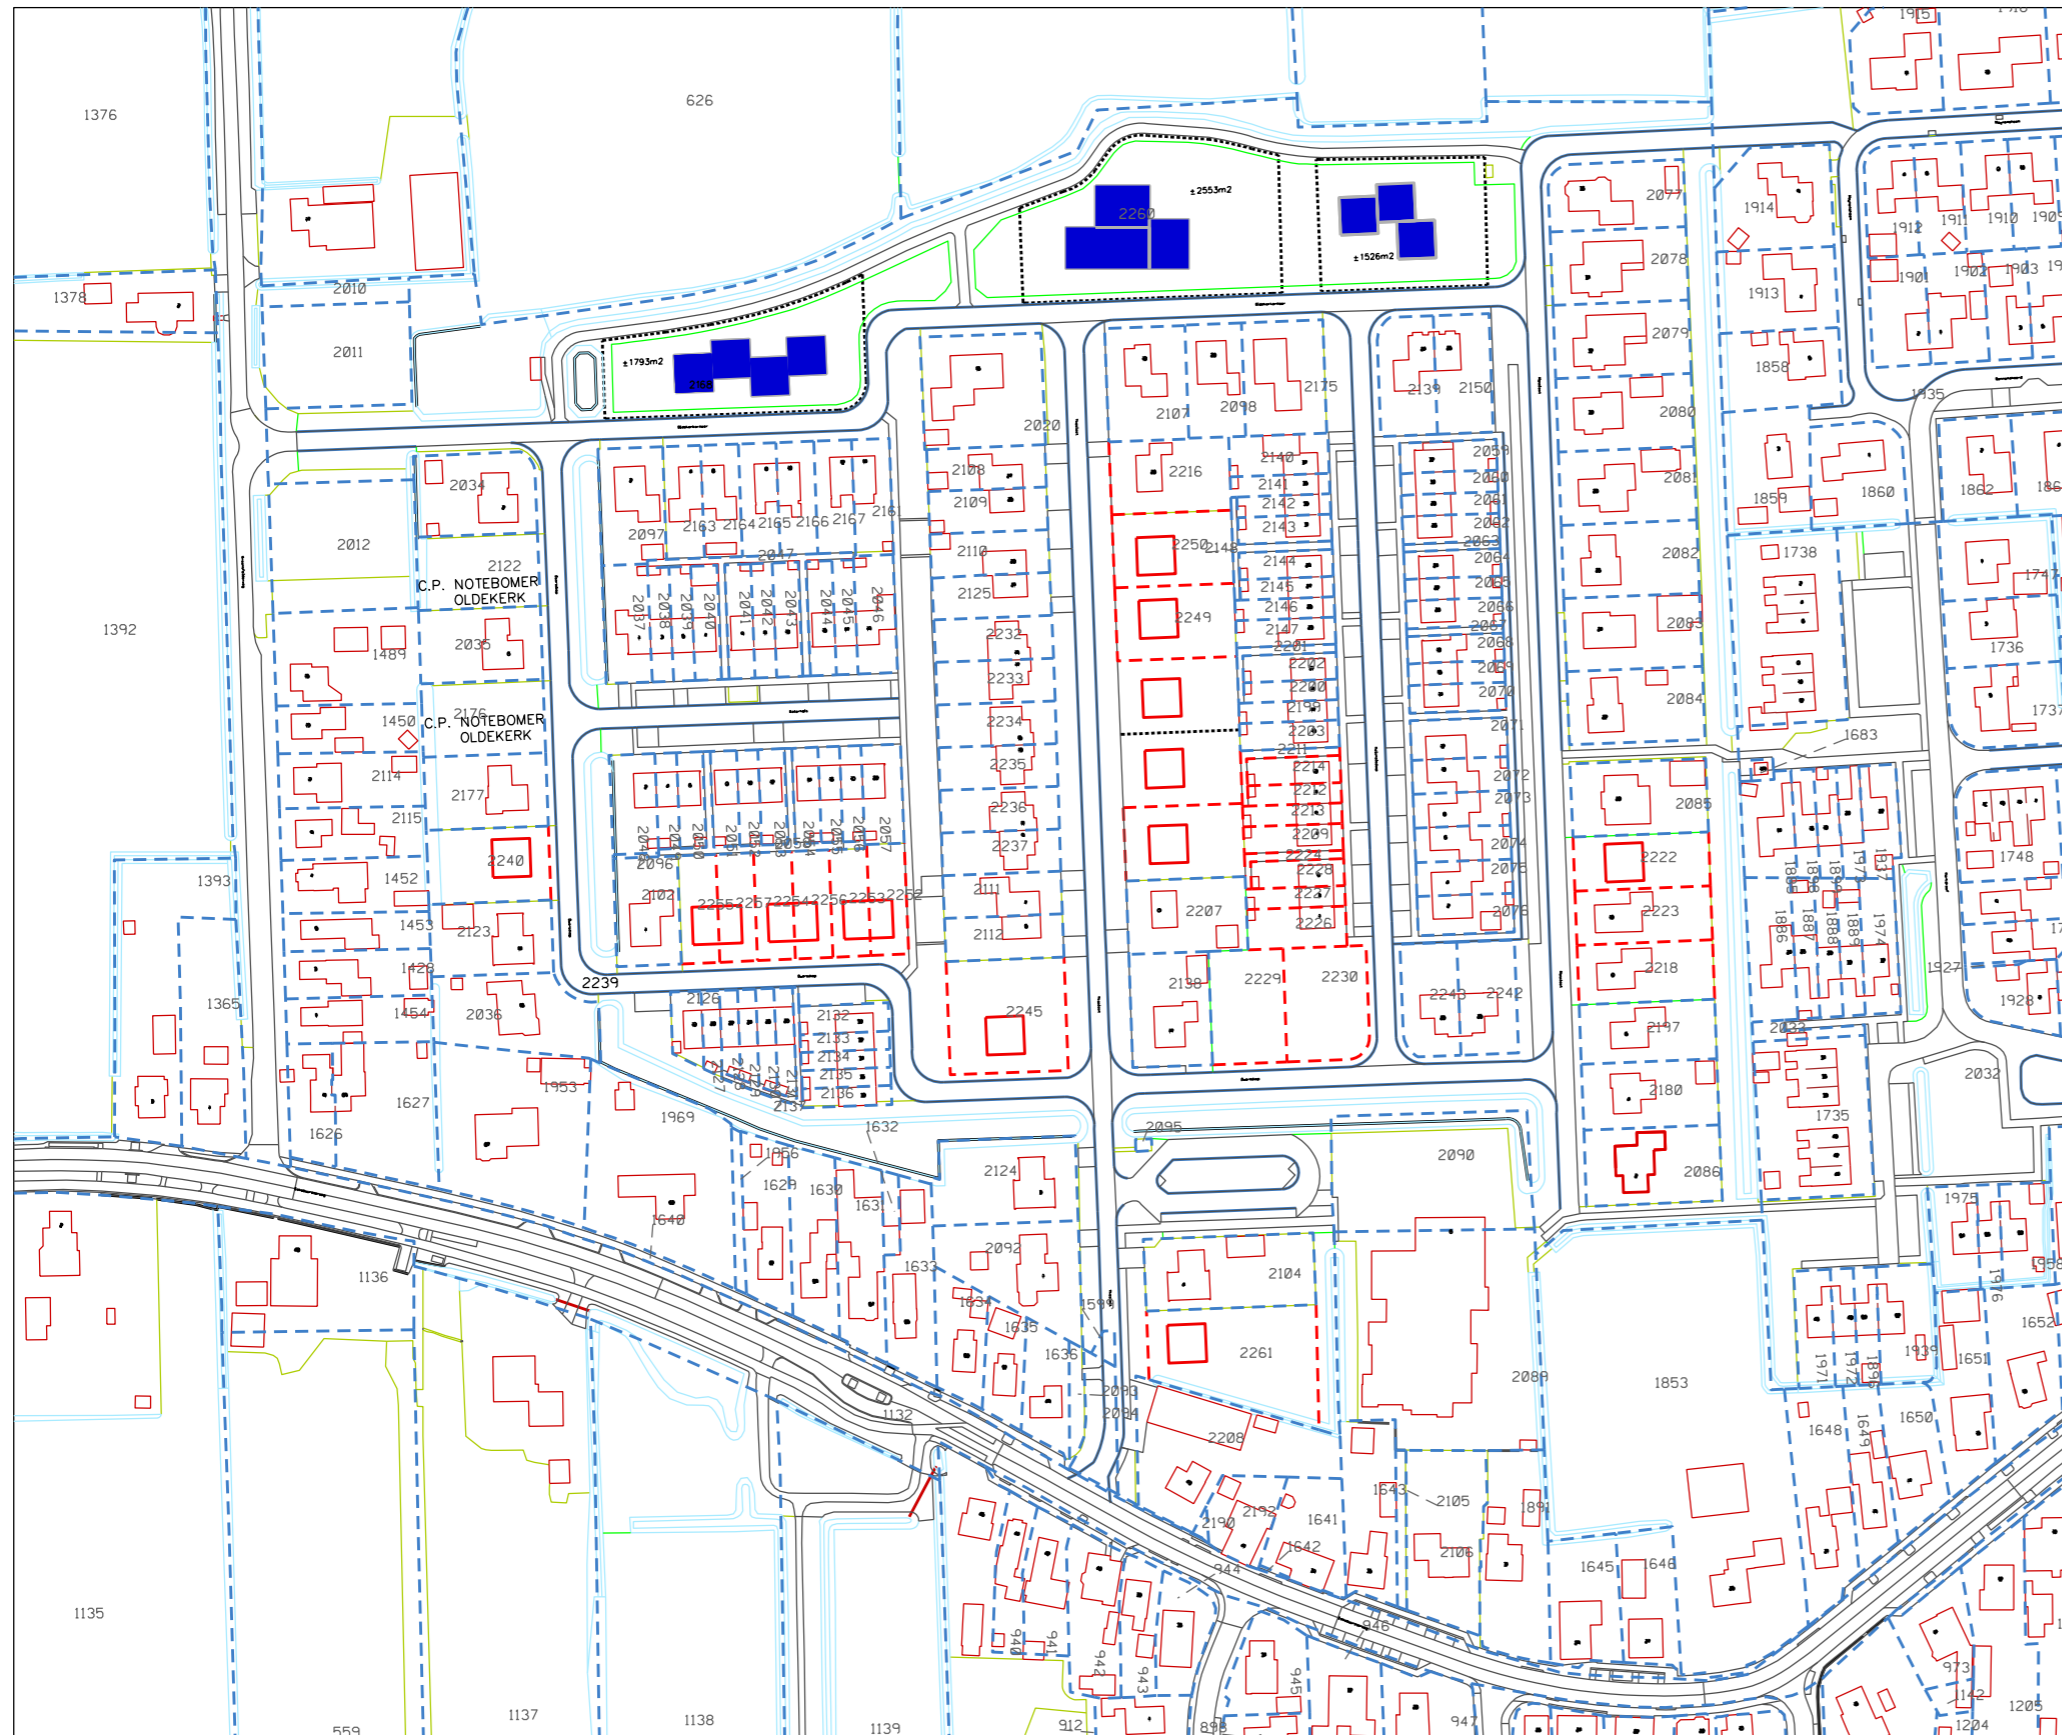

Te verkopen bouwgrond:

- Vrijstaande woningen
- Nader te bepalen
- 10 Kavelnummer
- Nieuwe kavelgrens

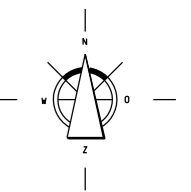

Aan deze tekening kunnen geen rechten worden ontleend

Gemeente Westerkwartier		Plan Kroonsfeld
Schaal: n.v.t.	Afmeting: A1	
Plot van: 12-06-2019	Getekend: Jan Noorderwerf	